



**REMONT BUDYNKU MIESZKALNEGO
PRZY ULICY PROBOSTWO 3 W LUBLINIE**
/DZIAŁKA NR 53/2, J.EWID. 066301_1-LUBLIN, OBR. 7-CZWARTEK, ARK. 3/

SKRZYNIA ROZPRĘŻNA POJEDYŃCZA I PODWÓJNA 1:25.

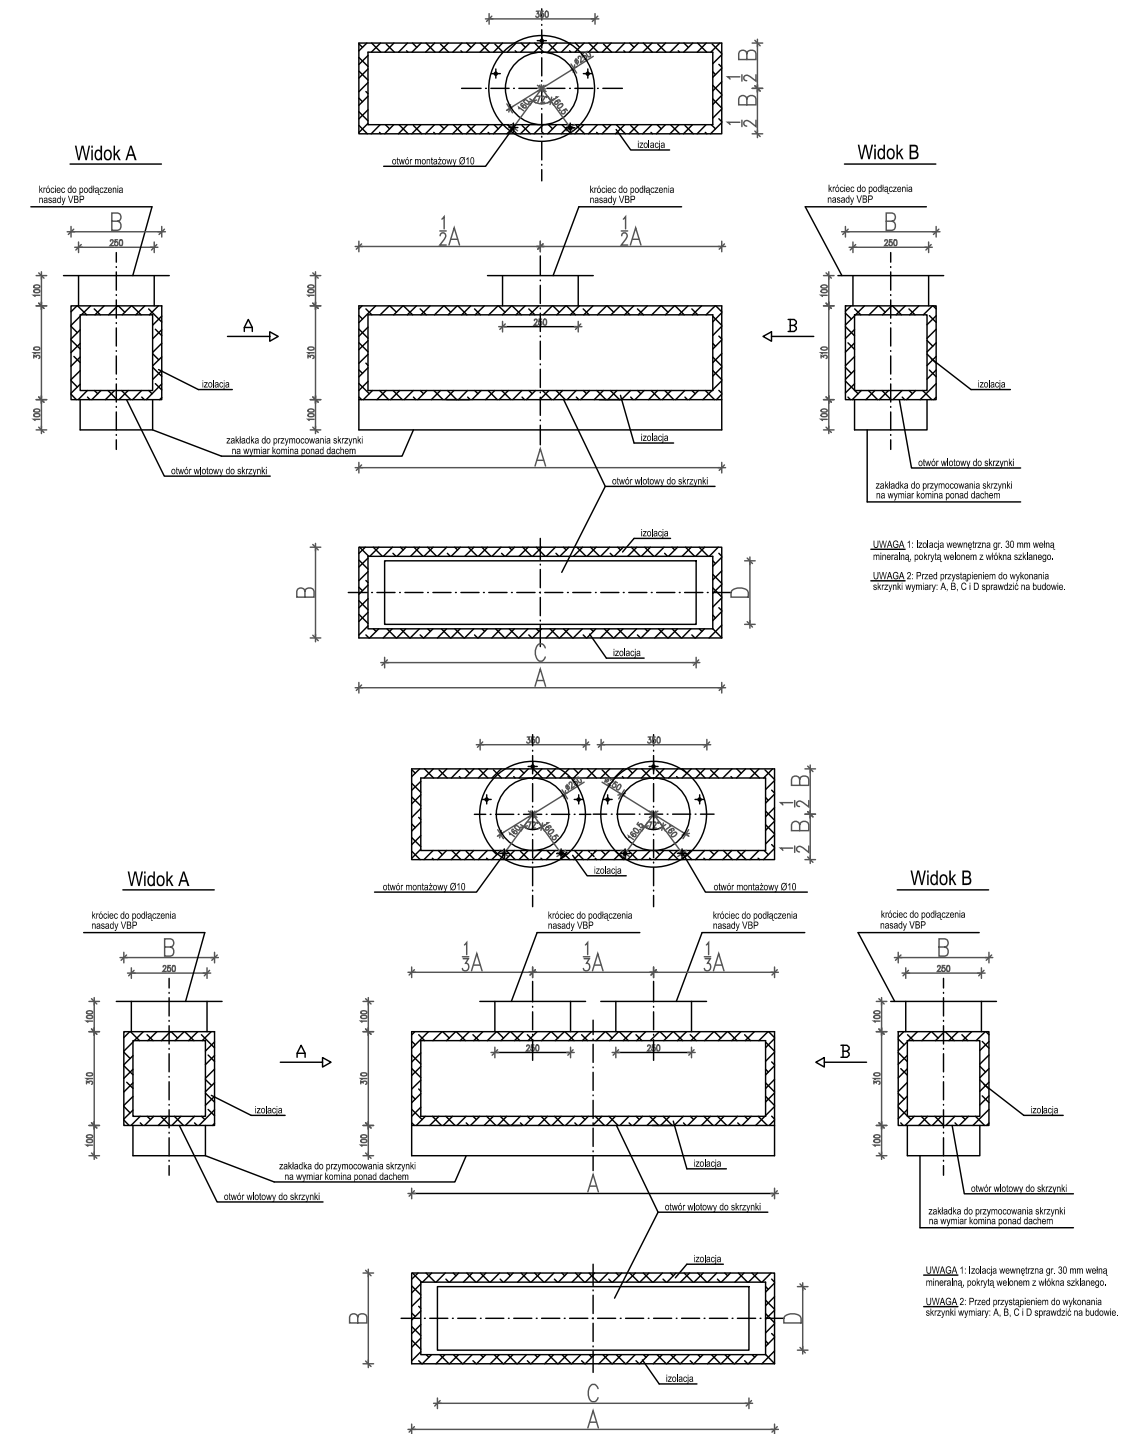

 BIURO PROJEKTÓW BUDOWNICTWA KOMUNALNEGO				
RYSEUNEK	RZUT DACHU - WENTYLACJA			ZLECENIE NR 1314
OBIEKT	REMONT BUDYNKU MIESZKALNEGO PRZY ULICY PROBSTWO 3 W LUBLINIE			
INWESTOR	/DZIAŁKA NR 53/2, J.EWID. 066301_1-LUBLIN, OBR. 7-CZWARTEK, ARK. 3/ Gmina Lublin, Plac Króla Władysława Łokietka 1, 20-109 Lublin			SKALA 1/100
FUNKCJA	IMIE I NAZWISKO	NUMER UPRAWNIENI	PODPIS	DATA 03.18
PROJEKTOWAŁ	INŻ. MIROSLAWA DUNIA	2187/Lb/93		
OPRACOWAŁ				
SPRAWDZIŁ	MGR INŻ. MACIEJ MAZUR	LUB/0066/PWBS/17		NR RYSUNKU S3