


SCHEMAT IDEOWY ZASILANIA INSTALACJI ELEKTRYCZNEJ

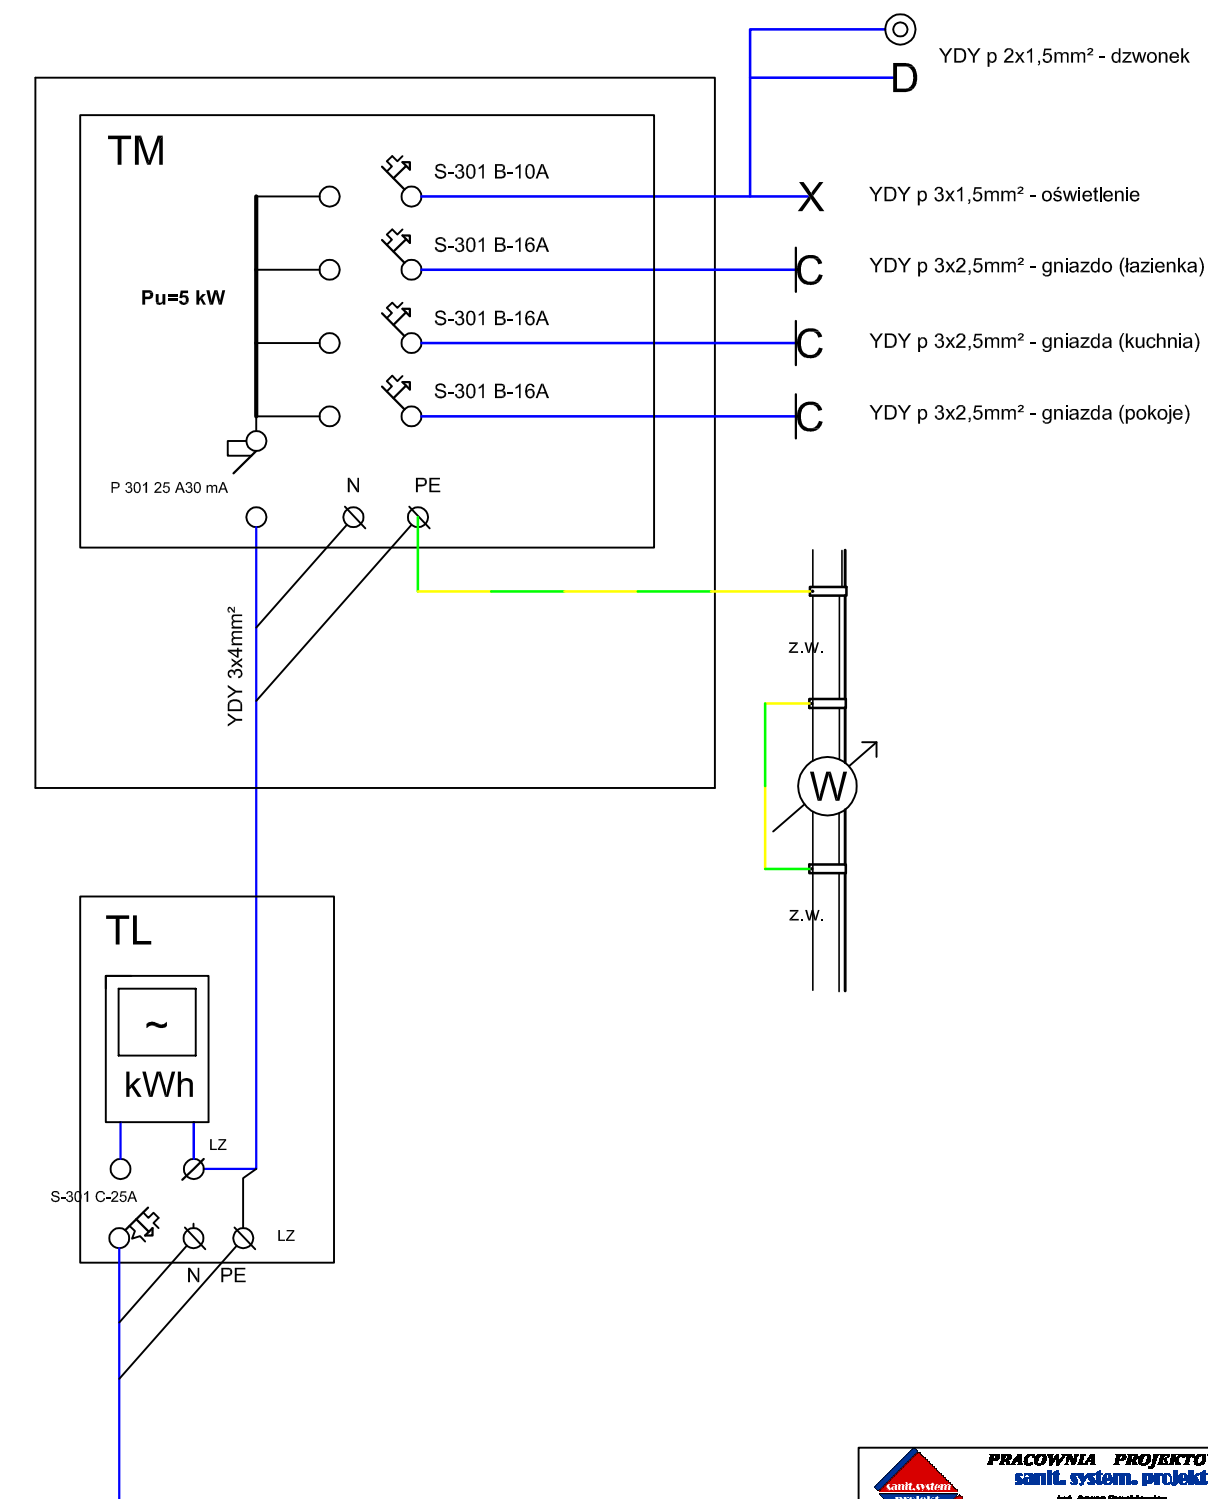

 PRACOWNIA PROJEKTOWA sanit. system. projekt inż. Jacek Stankiewicz 20-127 Lublin ul. Grodzka 12 tel. 801-302-177 e-mail: jstank@sanit-system.pl			
Zamawiający:	Zarząd Nieruchomości Komunalnych w Lublinie ul. Grodzka 12		
Objekt:	Pustostan przy ul. Zamojskiej 37 lok. 12 w Lublinie		
Rysunek:	Inwentaryzacja pustostanu	Data: Maj 2012	
Projektował:	inż. Jan Harasim	upr. bud. nr 278313/08 GRS/EOS	Stwierdzone
Sprawił:	Jacek Stankiewicz	upr. bud. nr 128613/10 Lub. Okr. Izba Inst. Bud. nr 118/BO/4037/02	Rys. nr 13/13