




WZMOCNIENIE NADPROŻA N-1

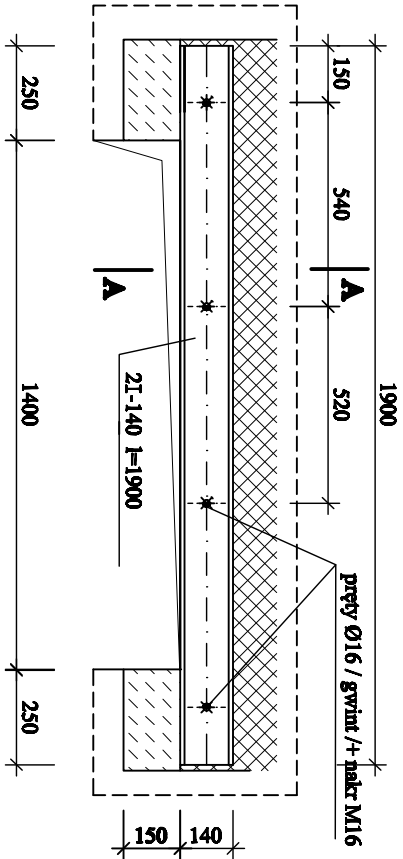


WZMOCNIENIE NADPROŻA N-2

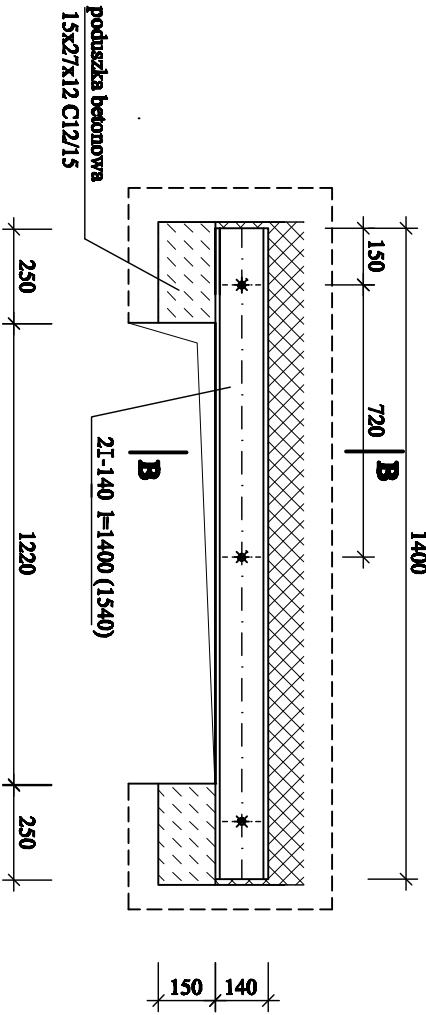

BELKI ODCIĄŻAJĄCE SKŁEPIENIE SIENI

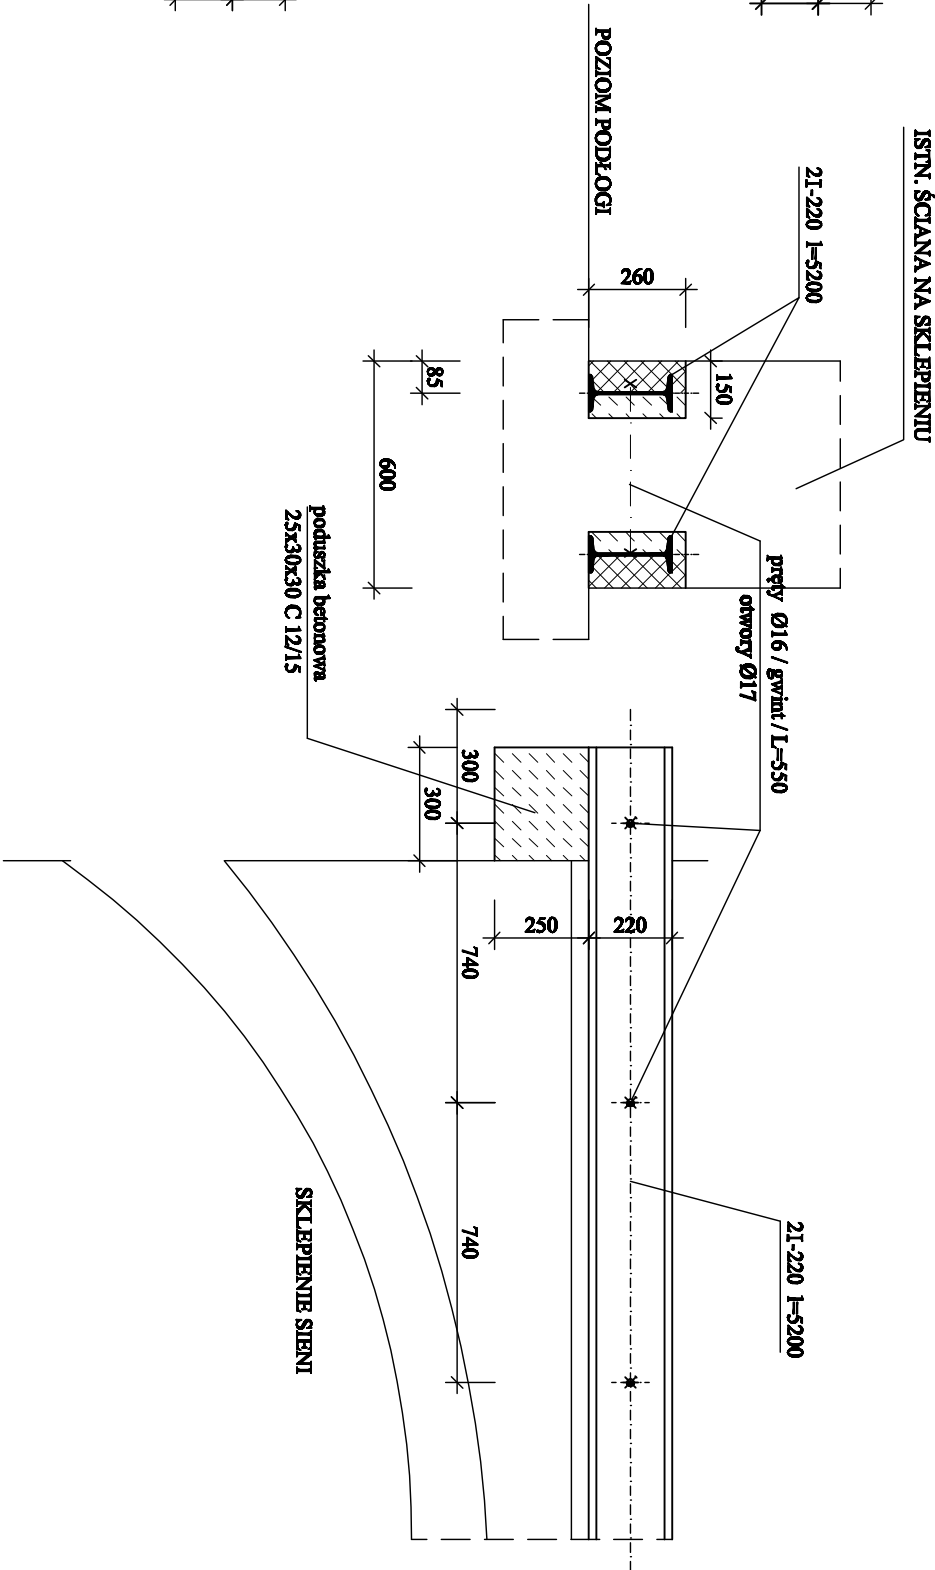

A - A B - B

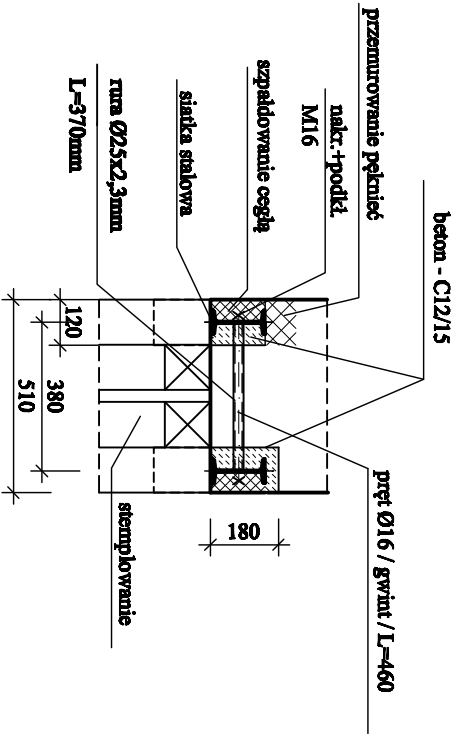

STAL PROFILOWA S3SX  
NAKRĘTKI M16 KL. 4

PRACOWNIA PROJEKTOWA-RYSZARD JABLONSKI W LUBLINIE					Stadium
Obiekt				PB, W	
Adres				Data	
Inwestor					
Tytuł rysa.					
Projektował	INŻ. RYSZARD JABLONSKI upr. nr 2611/LP/85			Skala 1:20	
Opracował				Nr rysa. 9	
Sprawdził	MGK. INŻ. TADEUSZ MAŁEK upr. nr 84-396/81				