


RZUT II PIĘTRA - INWENTARYZACJA 1:50

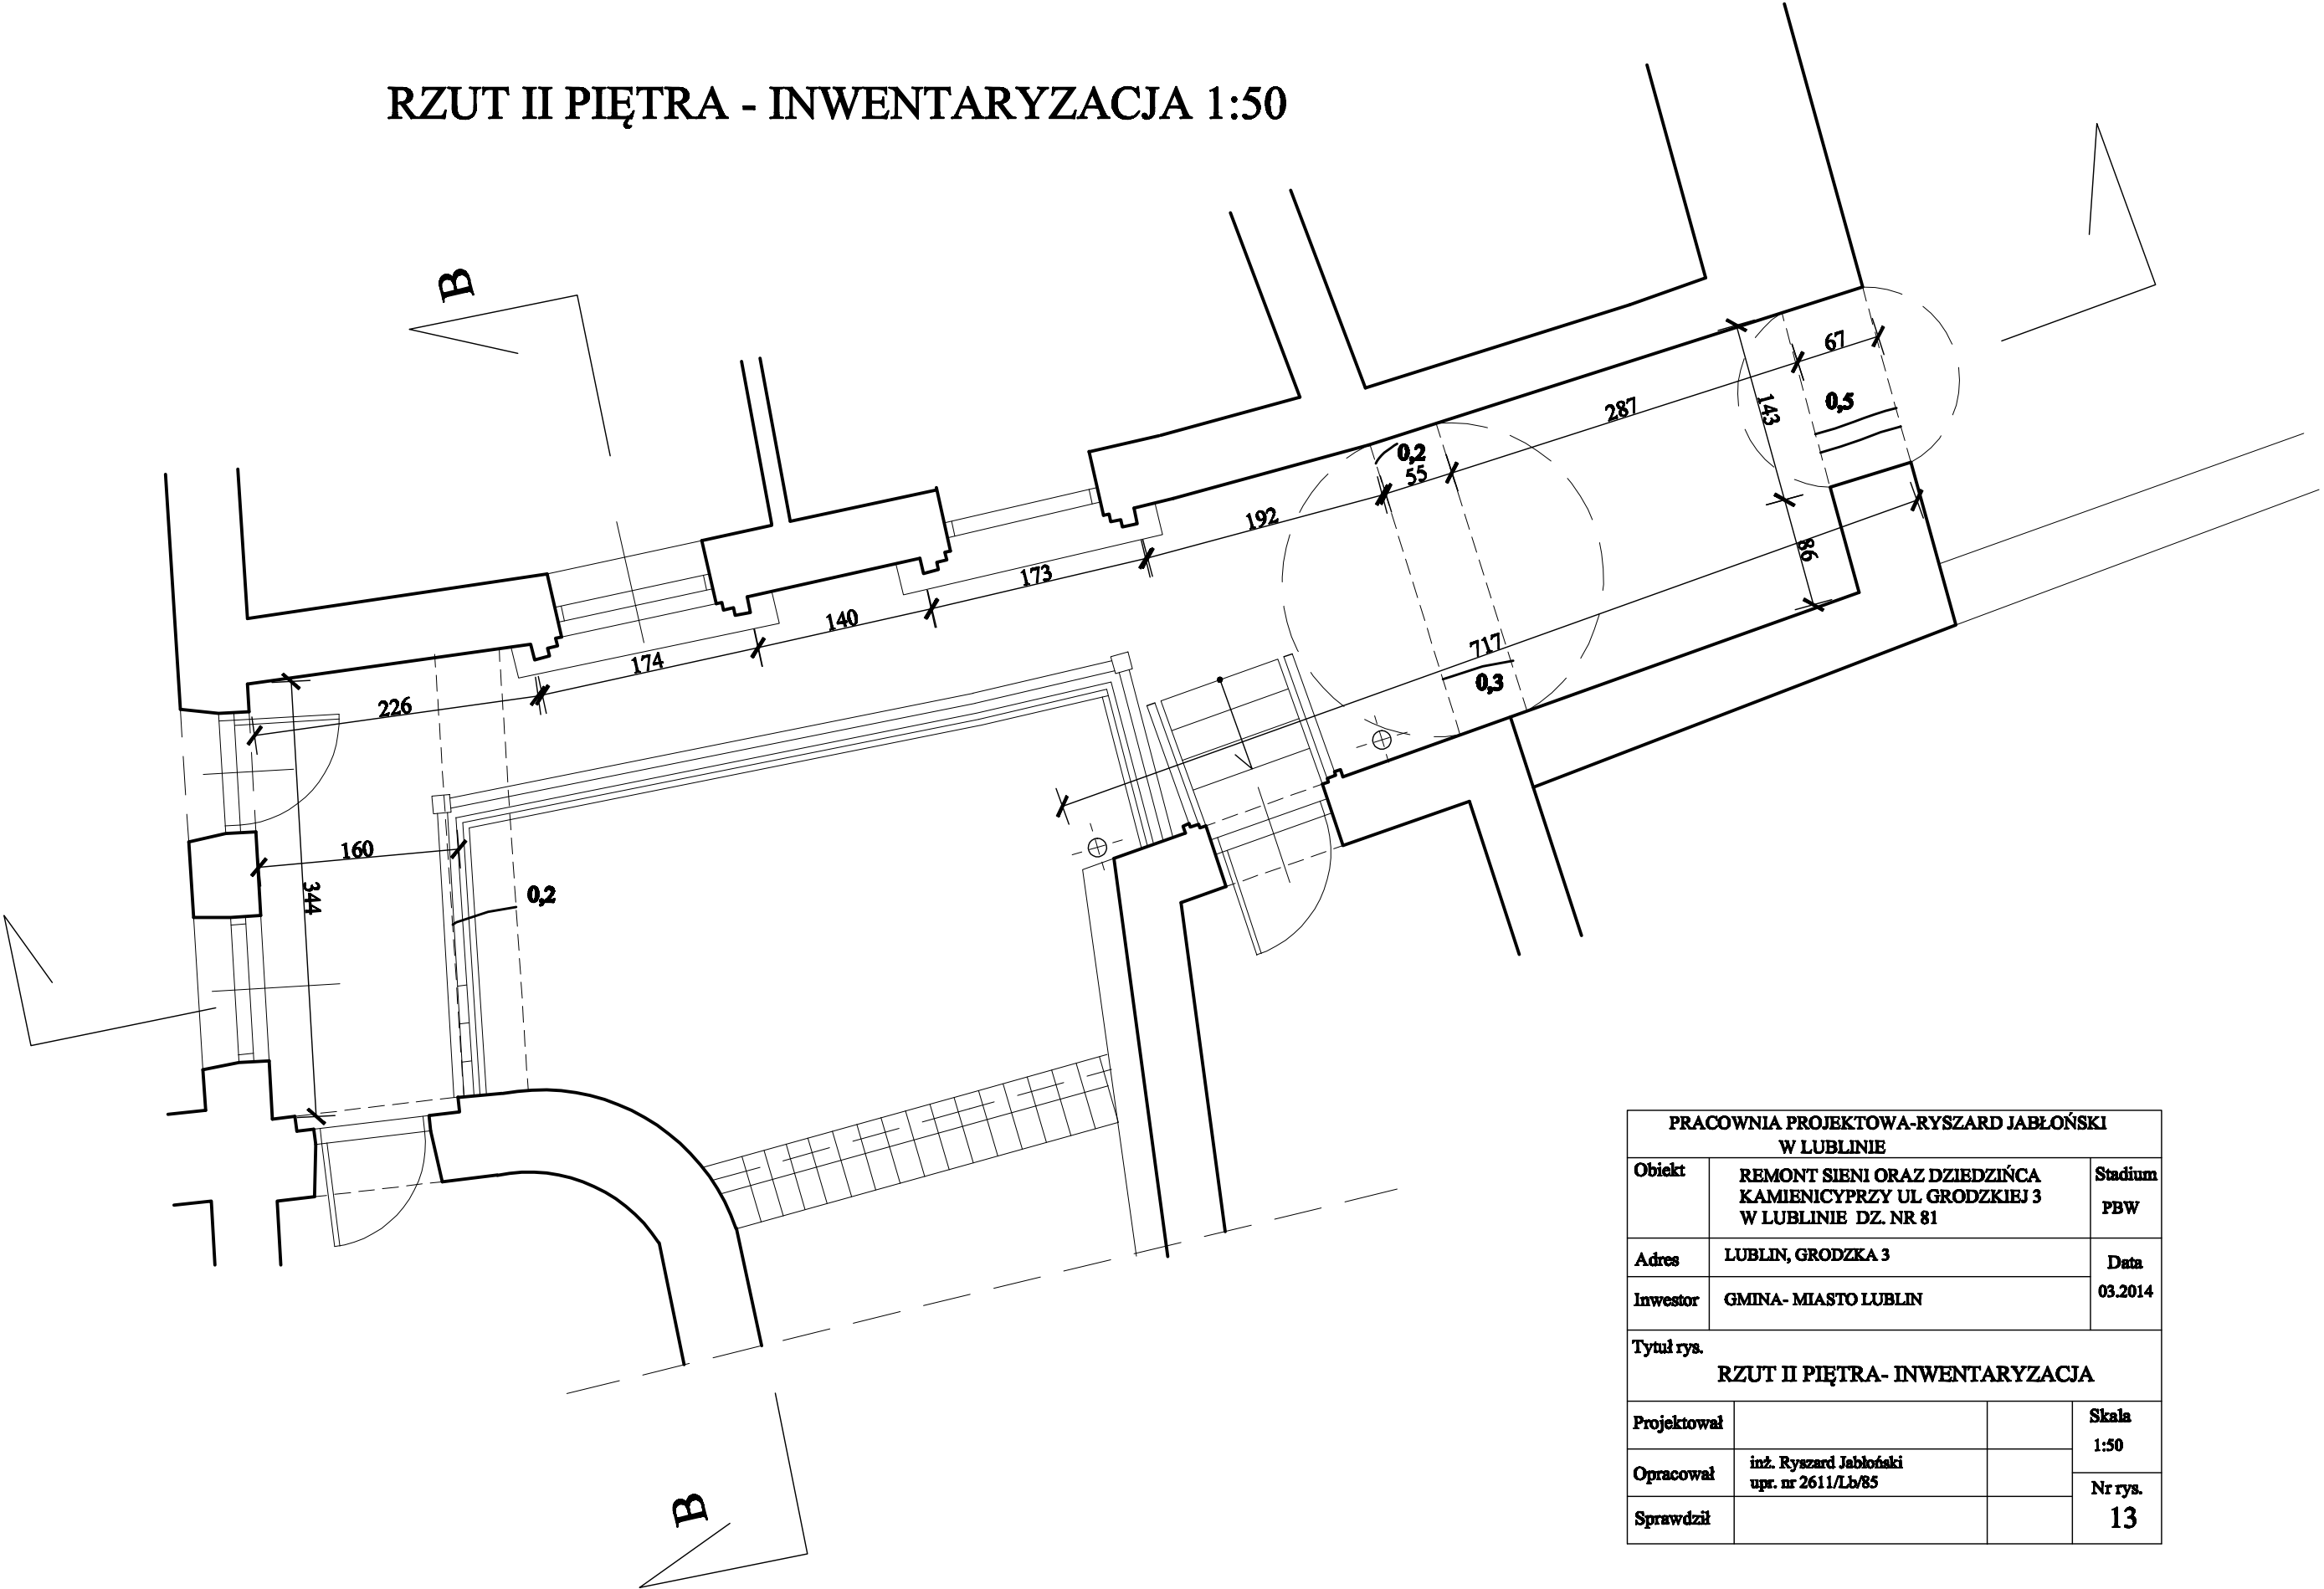

PRACOWNIA PROJEKTOWA-RYSZARD JABŁOŃSKI W LUBLINIE			
Obiekt	REMONT SIENI ORAZ DZIEDZIŃCA KAMIENICYPRZY UL. GRODZKIEJ 3 W LUBLINIE DZ. NR 81		Stadium PBW
Adres	LUBLIN, GRODZKA 3		Data
Inwestor	GMINA- MIASTO LUBLIN		03.2014
Tytuł rys. RZUT II PIĘTRA- INWENTARYZACJA			
Projektował			Skala 1:50
Opracował	inż. Ryszard Jabłoński upr. nr 2611/Lb/85		Nr rys. 13
Sprawdził			