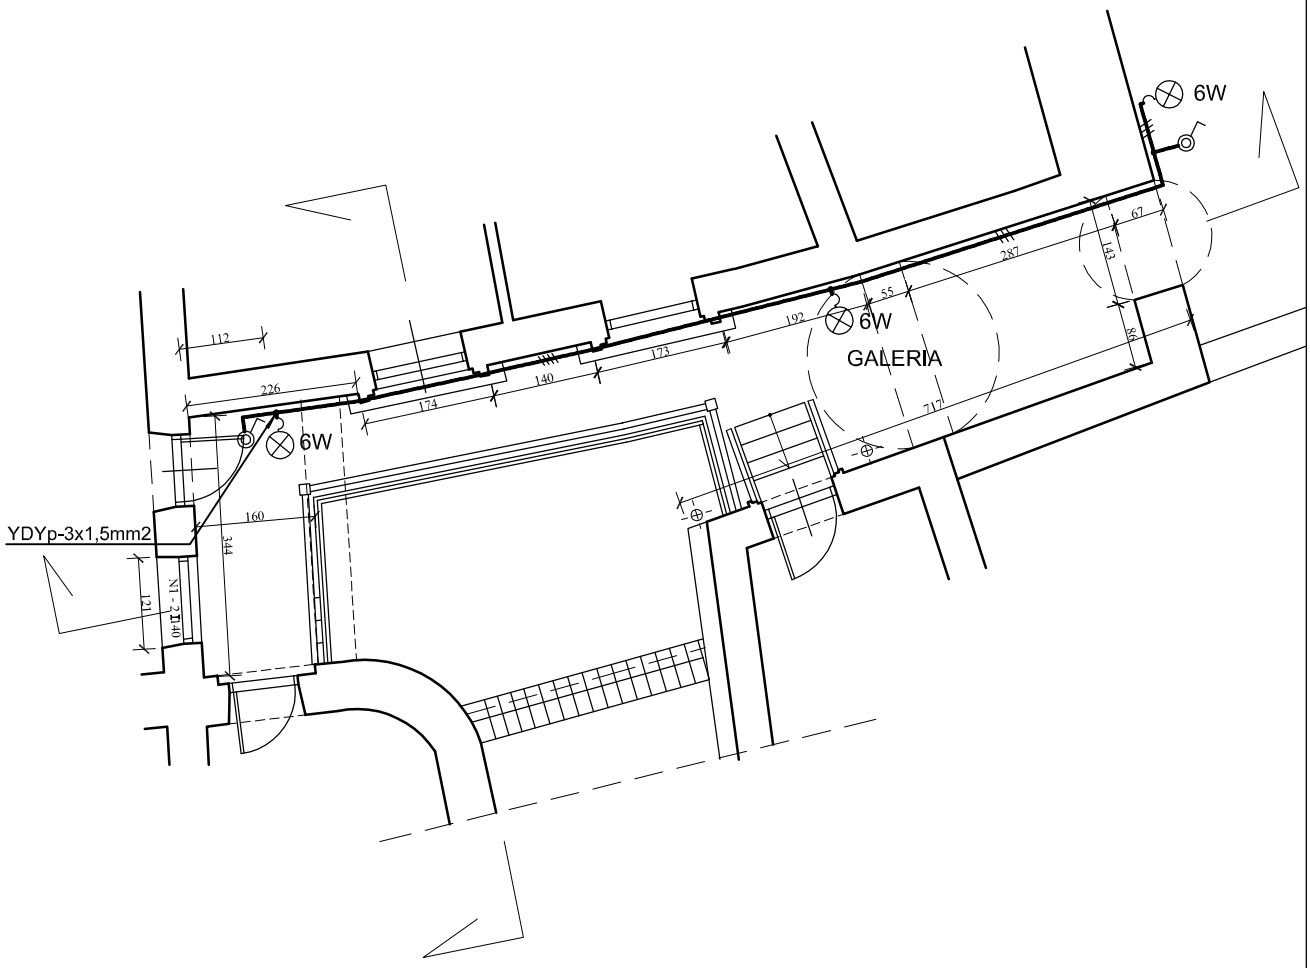

RZUT II-PIĘTRA

PRACOWNIA PROJEKTOWA-RYSZARD JABŁOŃSKI W LUBLINIE		
Obiekt	REMONT SIENI ORAZ DZIEDZIŃCA KAMIENICY PRZY UL GRODZKIEJ 3 W LUBLINIE DZ. NR 81	Stadium PBW
Adres	LUBLIN, GRODZKA 3	Data 03.2014
Inwestor	GMINA- MIASTO LUBLIN	

Tytuł rys.

PLAN INSTALACJI ELEKTRYCZNEJ

Funkcja	Imię i nazwisko, nr upr. bud.	Podpis	Skala 1:100
Projektował	mgr inż. Adam Kowalski upr. bud. nr LUB/0027/PWOE/10		Nr rys. E-3.