


REMONT BUDYNKU MIESZKALNEGO
PRZY ULICY PROBOSTWO 3 W LUBLINIE
/DZIAŁKA NR 53/2, J.EWID. 066301_1-LUBLIN, OBR. 7-CZWARTEK, ARK. 3/
RZUT PARTERU - INSTALACJA GAZOWA 1:100

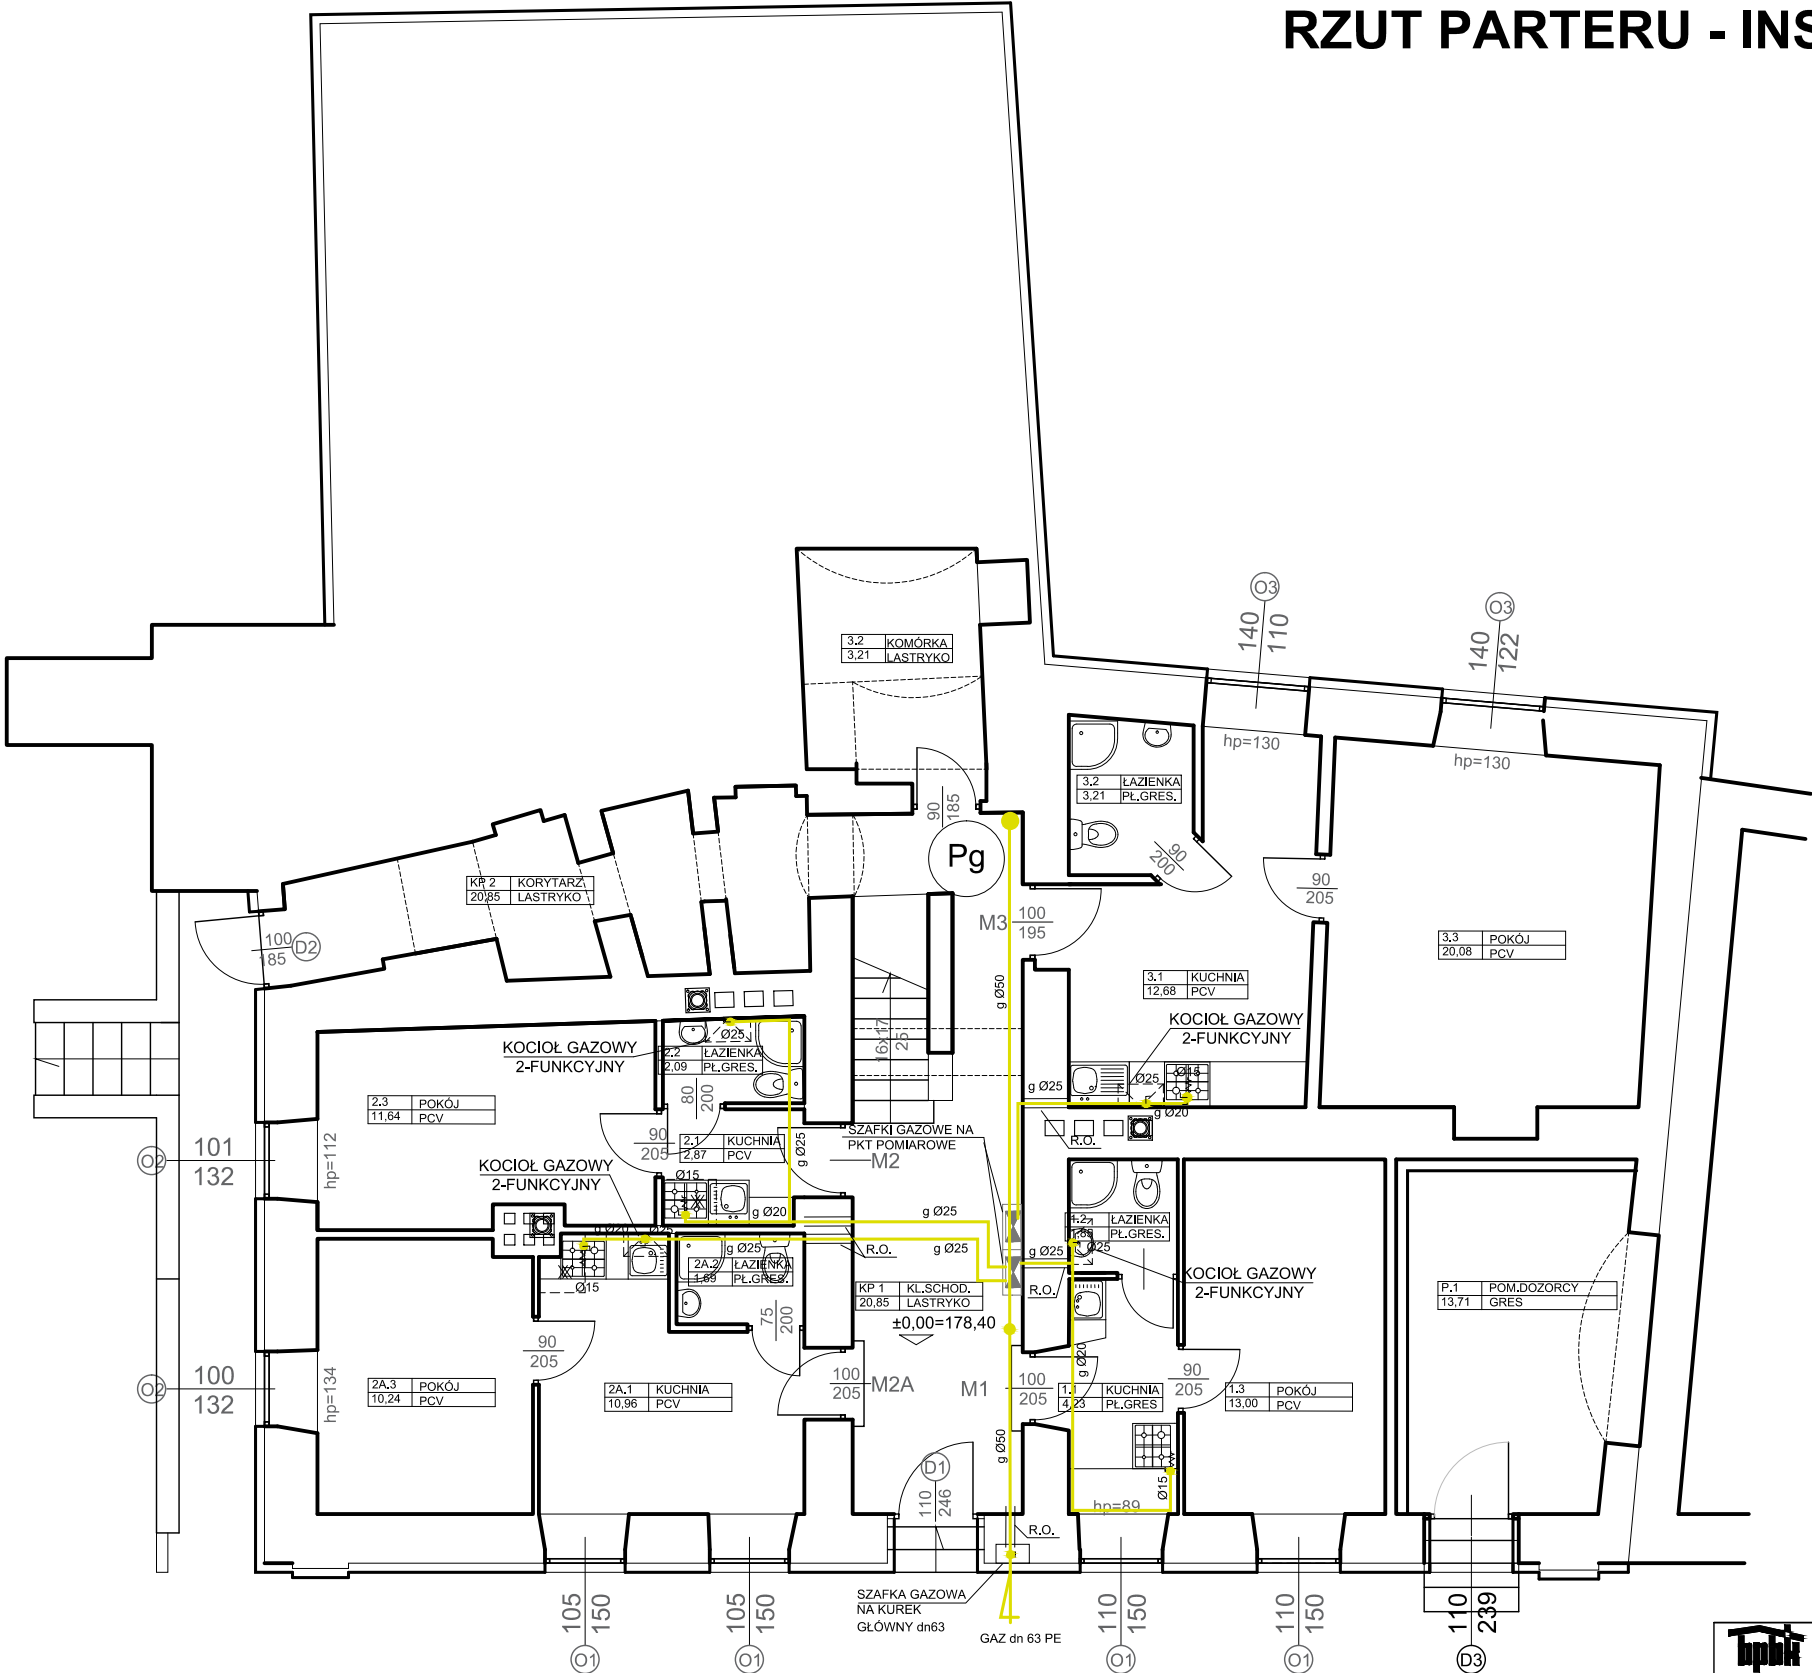

BIURO PROJEKTÓW BUDOWNICTWA KOMUNALNEGO				
RYSUNEK	RZUT PARTERU-INSTALACJA GAZOWA			ZLECENIE NR
OBIEKT	REMONT BUDYNKU MIESZKALNEGO PRZY ULICY PROBOSTWO 3 W LUBLINIE			1314
INWESTOR	/DZIAŁKA NR 53/2, J.EWID. 066301_1-LUBLIN, OBR. 7-CZWARTEK, ARK. 3/ Gmina Lublin, Plac Króla Władysława Łokietka 1, 20-109 Lublin			SKALA
FUNKCJA	IMIE I NAZWISKO	NUMER UPRAWNIEN	PODPIS	DATA
PROJEKTOWAŁ	INŻ. MIROŚŁAWA DUNIA	2187/Lb/93		03.18
OPRACOWAŁ				NR RYSUNKU
SPRAWDZIŁ	MGR INŻ. MACIEJ MAZUR	LUB/0066/PWBS/17		S2