


REMONT BUDYNKU MIESZKALNEGO  
PRZY ULICY PROBOSTWO 3 W LUBLINIE  
/DZIAŁKA NR 53/2, J.EWID. 066301\_1-LUBLIN, OBR. 7-CZWARTEK, ARK. 3/  
RZUT I PIĘTRA - INSTALACJA WOD-KAN 1:100

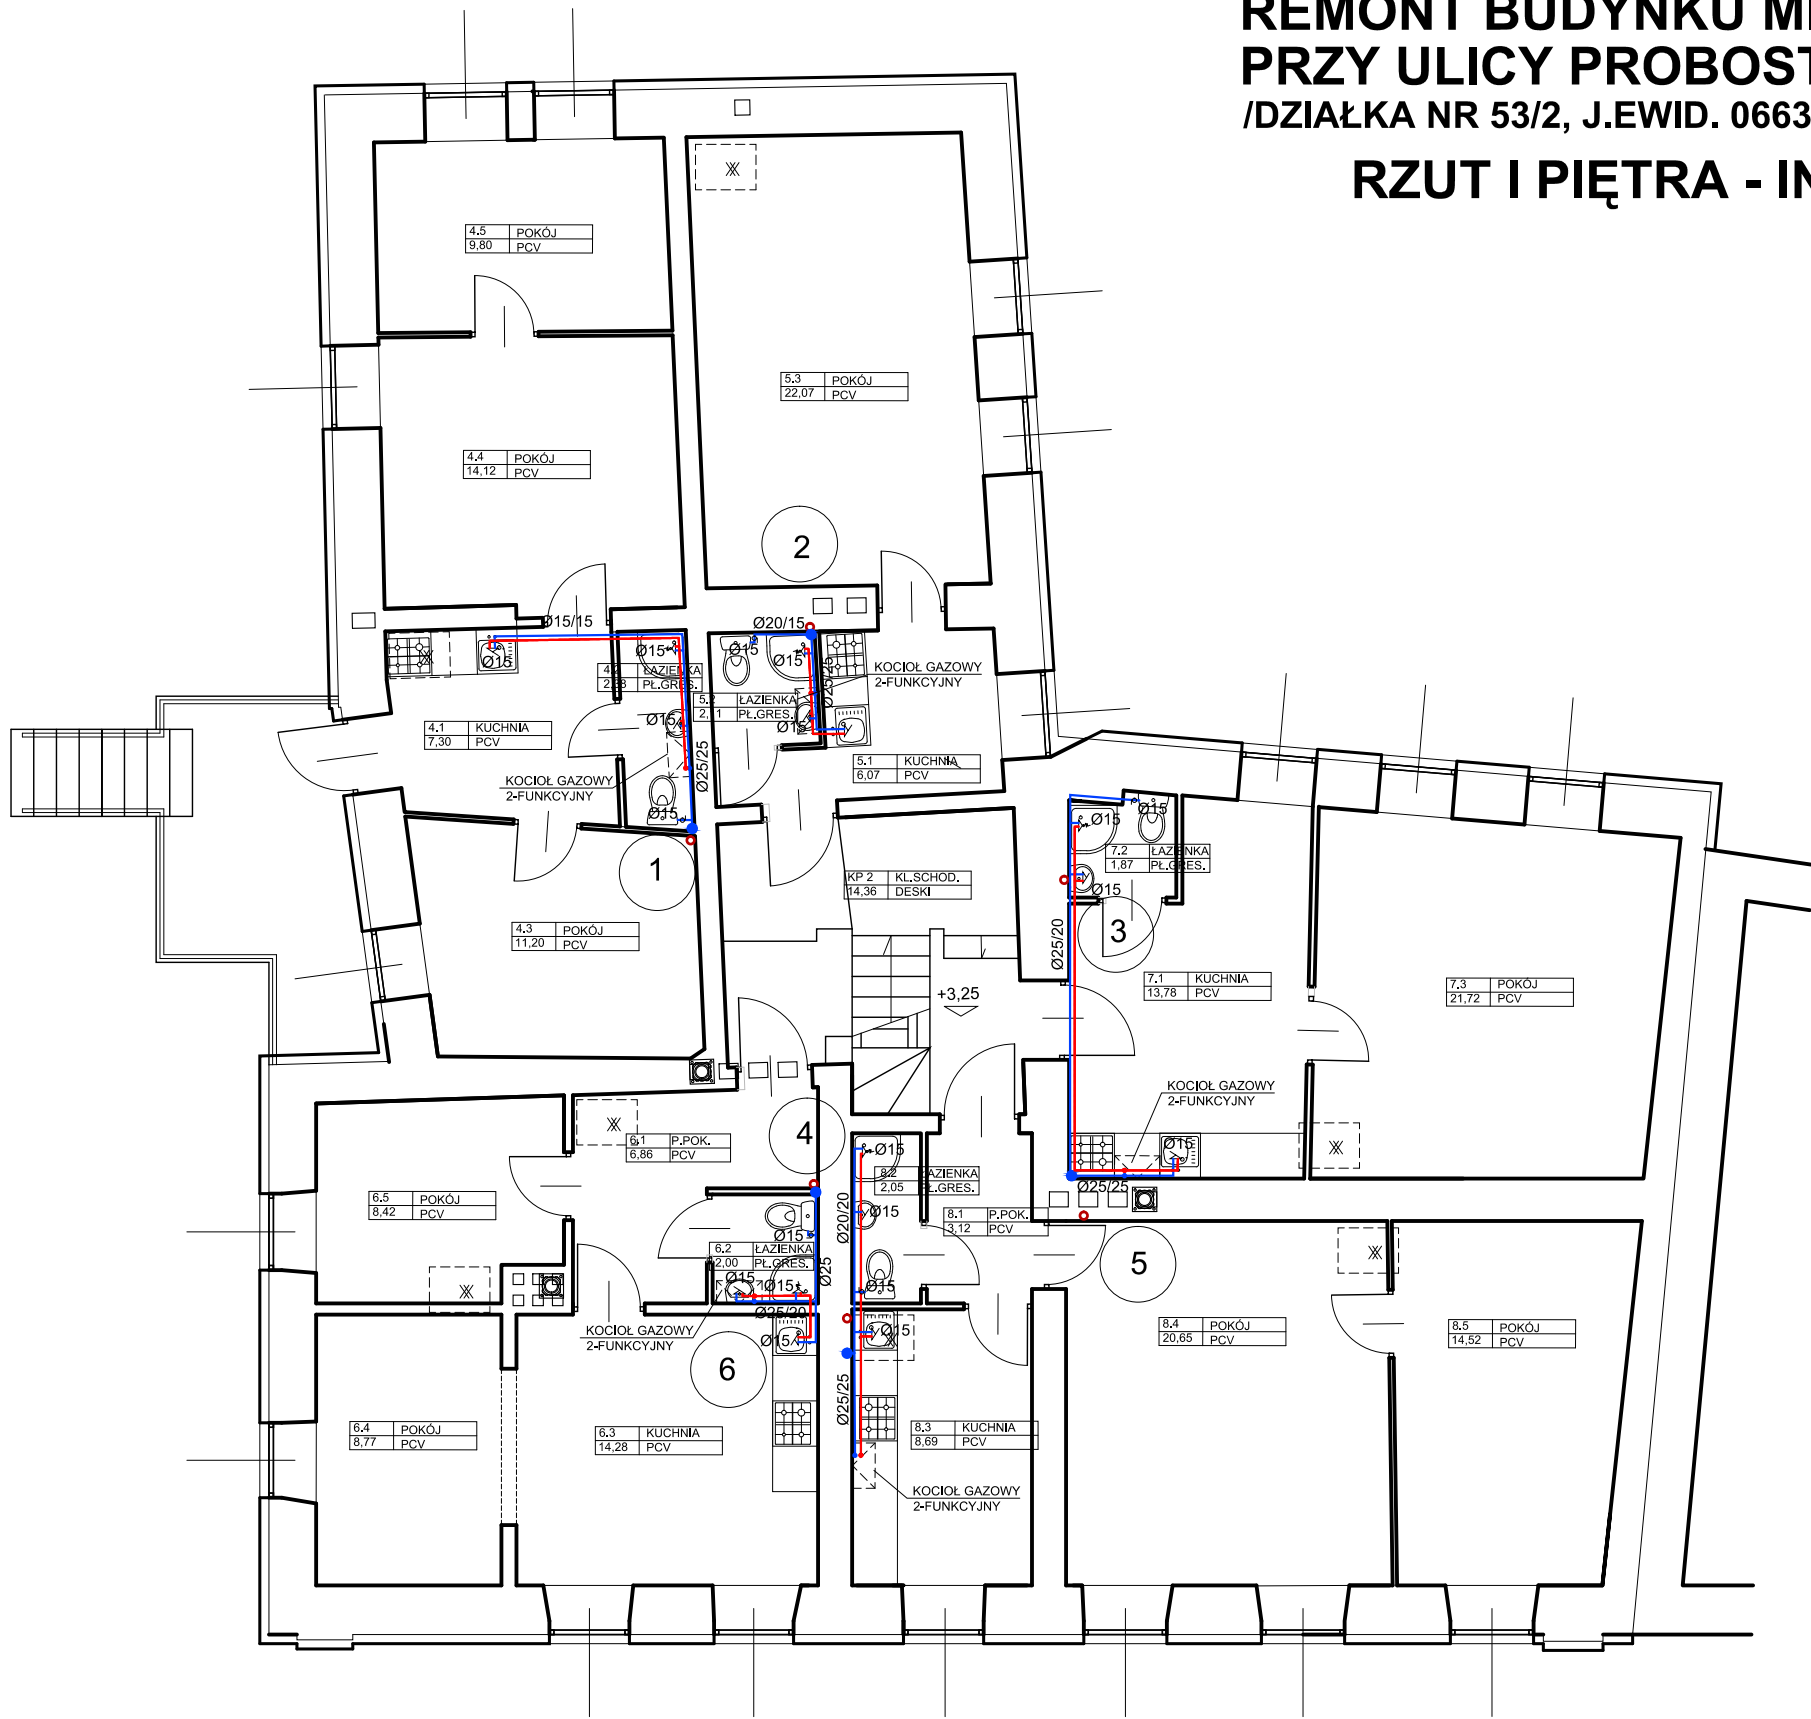

BIURO PROJEKTÓW BUDOWNICTWA KOMUNALNEGO				
RYSunek	RZUT I PIĘTRA - INSTALACJA WOD-KAN			ZLECENIE NR
OBIEKT	REMONT BUDYNKU MIESZKALNEGO PRZY ULICY PROBOSTWO 3 W LUBLINIE			1314
INWESTOR	/DZIAŁKA NR 53/2, J.EWID. 066301_1-LUBLIN, OBR. 7-CZWARTEK, ARK. 3/ Gmina Lublin, Plac Króla Władysława Łokietka 1, 20-109 Lublin			SKALA
FUNKCJA	IMIE I NAZWISKO	NUMER UPRAWNIEŃ	PODPIS	1/100
PROJEKTOWAŁ	INŻ. MIROSLAWA DUNIA	2187/Lb/93		DATA
OPRACOWAŁ				03.18
SPRAWDZIŁ	MGR INŻ. MACIEJ MAZUR	LUB/0066/PWBS/17		NR RYSUNKU
				S3